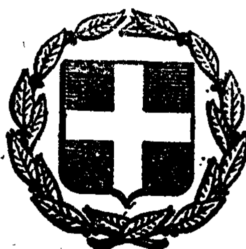


ΕΦΗΜΕΡΙΣ ΤΗΣ ΚΥΒΕΡΝΗΣΕΩΣ
ΤΗΣ ΕΛΛΗΝΙΚΗΣ ΔΗΜΟΚΡΑΤΙΑΣ

ΕΝ ΑΘΗΝΑΙΣ ΤΗι 27 ΔΕΚΕΜΒΡΙΟΥ 1980 | ΤΕΥΧΟΣ ΤΕΤΑΡΤΟΝ | ΑΡΙΘΜΟΣ ΦΥΛΛΟΥ 731

ΠΕΡΙΕΧΟΜΕΝΑ

ΑΠΑΛΛΟΤΡΙΩΣΕΙΣ

ΑΠΟΦΑΣΕΙΣ

ΑΝΑΚΟΙΝΩΣΕΙΣ

ΑΠΑΛΛΟΤΡΙΩΣΕΙΣ

ΑΠΟΦΑΣΕΙΣ

Ἀριθ. 2844 (1)

Περὶ κηρύξεως ὡς ἀναδασωτέας ἐκτάσεως (26,520) στρεμμάτων, στὴ θέση Μικρὴ Φουσκάζα τῆς Κοινότητος Γραμματικοῦ τοῦ Νομοῦ Ἀττικῆς.

Ο ΝΟΜΑΡΧΗΣ ΑΤΤΙΚΗΣ

ΔΙΑΜΕΡΙΣΜΑ ΑΝΑΤ. ΑΤΤΙΚΗΣ

Ἔχοντας ὑπόψη:

1. Τὶς περὶ διοικητικῆς ἀποκεντρώσεως διατάξεις.
2. Τὶς διατάξεις τοῦ Ν. 998/1979 «περὶ προστασίας τῶν δασῶν καὶ τῶν δασικῶν ἐν γένει ἐκτάσεων τῆς Χώρας» καὶ συγκεκριμένα:
α) Τοῦ ἄρθρου 41 παρ. 1.
β) Τοῦ ἄρθρου 38 παρ. 1.
3. Τὴ Δ/γὴ τοῦ Ὑπουργείου Γεωργίας:
α) 160417/1180/8.7.1980 «περὶ ὁδηγιῶν γιὰ τὶς ἀναδασωτέες ἐκτάσεις».
4. Τὴν 5345/10.11.80 πρόταση τοῦ ἁρμόδιου Δασαρχείου Καπανδριτίου περὶ κηρύξεως ἀναδασωτέας, τῆς ἀναφερομένης στὸ θέμα ἐκτάσεως, ἀποφασίζουμε:


Κηρύσσουμε ἀναδασωτέα, μὲ σκοπὸ τὴν ἐπαναδημιουργία καὶ διατήρηση τῆς δασικῆς βλαστήσεως ποὺ καταστράφηκε ἀπὸ πυρκαϊὰ τὴ δημόσια δασικὴ ἔκταση εἴκοσι ἕξι στρεμμάτων καὶ πεντακόσια εἴκοσι τ.μ. (26.520) ποὺ βρίσκεται στὴ θέση Μικρὴ Φουσκάζα τῆς Κοινότητος Γραμματικοῦ καὶ προσδιορίζεται ἀπὸ τὰ στοιχεῖα περιμετρικὰ διαγραμμισμένη ὅπως φαίνονται στὸ συνημμένο διάγραμμα, τὸ ὁποῖο ἀποτελεῖ ἀναπόσπαστο μέρος τῆς ἀποφάσεως αὐτῆς καὶ ἔχει ὅρια:

Ἀνατολικά: Μὲ ἁμαξιτὸ χωματόδρομο, μὲ ἀμπέλι καὶ χέρσο ἀγρό.
Δυτικά: Μὲ ἐλαιαγροὺς κατοίκων Γραμματικοῦ.
Βόρεια: Ὁμοίως.
Νότια: Μὲ ἐλαιαγροὺς Βασ. Χρ. Μέξη καὶ λοιπῶν κατοίκων Γραμματικοῦ.

Ἡ ἀπόφαση αὐτὴ νὰ δημοσιευθεῖ στὴν Ἐφημερίδα τῆς Κυβερνήσεως.

Ἁγ. Παρασκευή, 21 Νοεμβρίου 1980

Ὁ Νομάρχης
ΝΙΚΗΤΑΣ Γ. ΚΩΒΑΙΟΣ

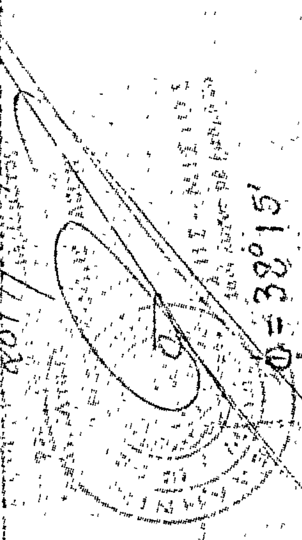



Ἀριθ. Ζ/4552 . (2)

Περὶ κηρύξεως ὡς ἀναδασωτέας ἐκτάσεως 1431 τ.μ. στὴ θέση «Κατεργάρη» τοῦ Δήμου Ψαχνῶν τοῦ Νομοῦ Εὐβοίας.

Ο ΝΟΜΑΡΧΗΣ ΕΥΒΟΙΑΣ

Ἔχοντας ὑπόψη :

1. Τὶς περὶ Διοικητικῆς Ἀποκεντρώσεως διατάξεις.
2. Τὶς διατάξεις τοῦ Ν. 998/79 «Περὶ προστασίας δασῶν καὶ δασικῶν ἐν γένει ἐκτάσεων τῆς Χώρας» καὶ συγκεκριμένα :
α) Τοῦ ἄρθρου 41 παρ. 1.
β) Τοῦ ἄρθρου 38 παρ. 1.
3. Τὴ δ/γὴ τοῦ Ὑπουργείου Γεωργίας 160417/1180/8.7.80.
4. Τὴ Ζ/6360/22.11.80 πρόταση τοῦ Δασαρχείου Χαλκίδος περὶ κηρύξεως ἀναδασωτέας τῆς ἀναφερομένης στὸ θέμα ἐκτάσεως, ἀποφασίζουμε :

Κηρύσσουμε ἀναδασωτέα μὲ σκοπὸ τὴν προστασία καὶ ἀνάπτυξη τῆς δασικῆς βλαστήσεως τὴν διακατεχομένη δασικὴ ἔκταση 1431 τ.μ. ποὺ βρίσκεται στὴ θέση «Κατεργάρη» τοῦ Δήμου Ψαχνῶν Εὐβοίας καὶ προσδιορίζεται ἀπὸ τὰ στοιχεῖα : ΑΒΓΔΕΖΑ ὅπως φαίνονται στὸ συνημμένο διάγραμμα, τὸ ὁποῖο ἀποτελεῖ ἀναπόσπαστο μέρος τῆς ἀποφάσεως αὐτῆς καὶ ἔχει ὅρια :

Ἀνατολικά : διακατεχόμενο δάσος Ψαχνῶν.

Δυτικά : Ἀγροτικὴ ἔκταση Σταύρου Ν. Γιαννέλη.


Βόρεια : Ἀγροτικὴ ἔκταση.

Νότια : Διακατεχόμενο δάσος Ψαχνῶν.

Ἡ ἀπόφαση αὐτὴ νὰ δημοσιευθεῖ στὴν Ἐφημερίδα τῆς Κυβερνήσεως.

Χαλκίδα, 26 Νοεμβρίου 1980

Ὁ Νομάρχης
Κ. ΠΑΠΑΒΛΑΣΟΠΟΥΛΟΣ

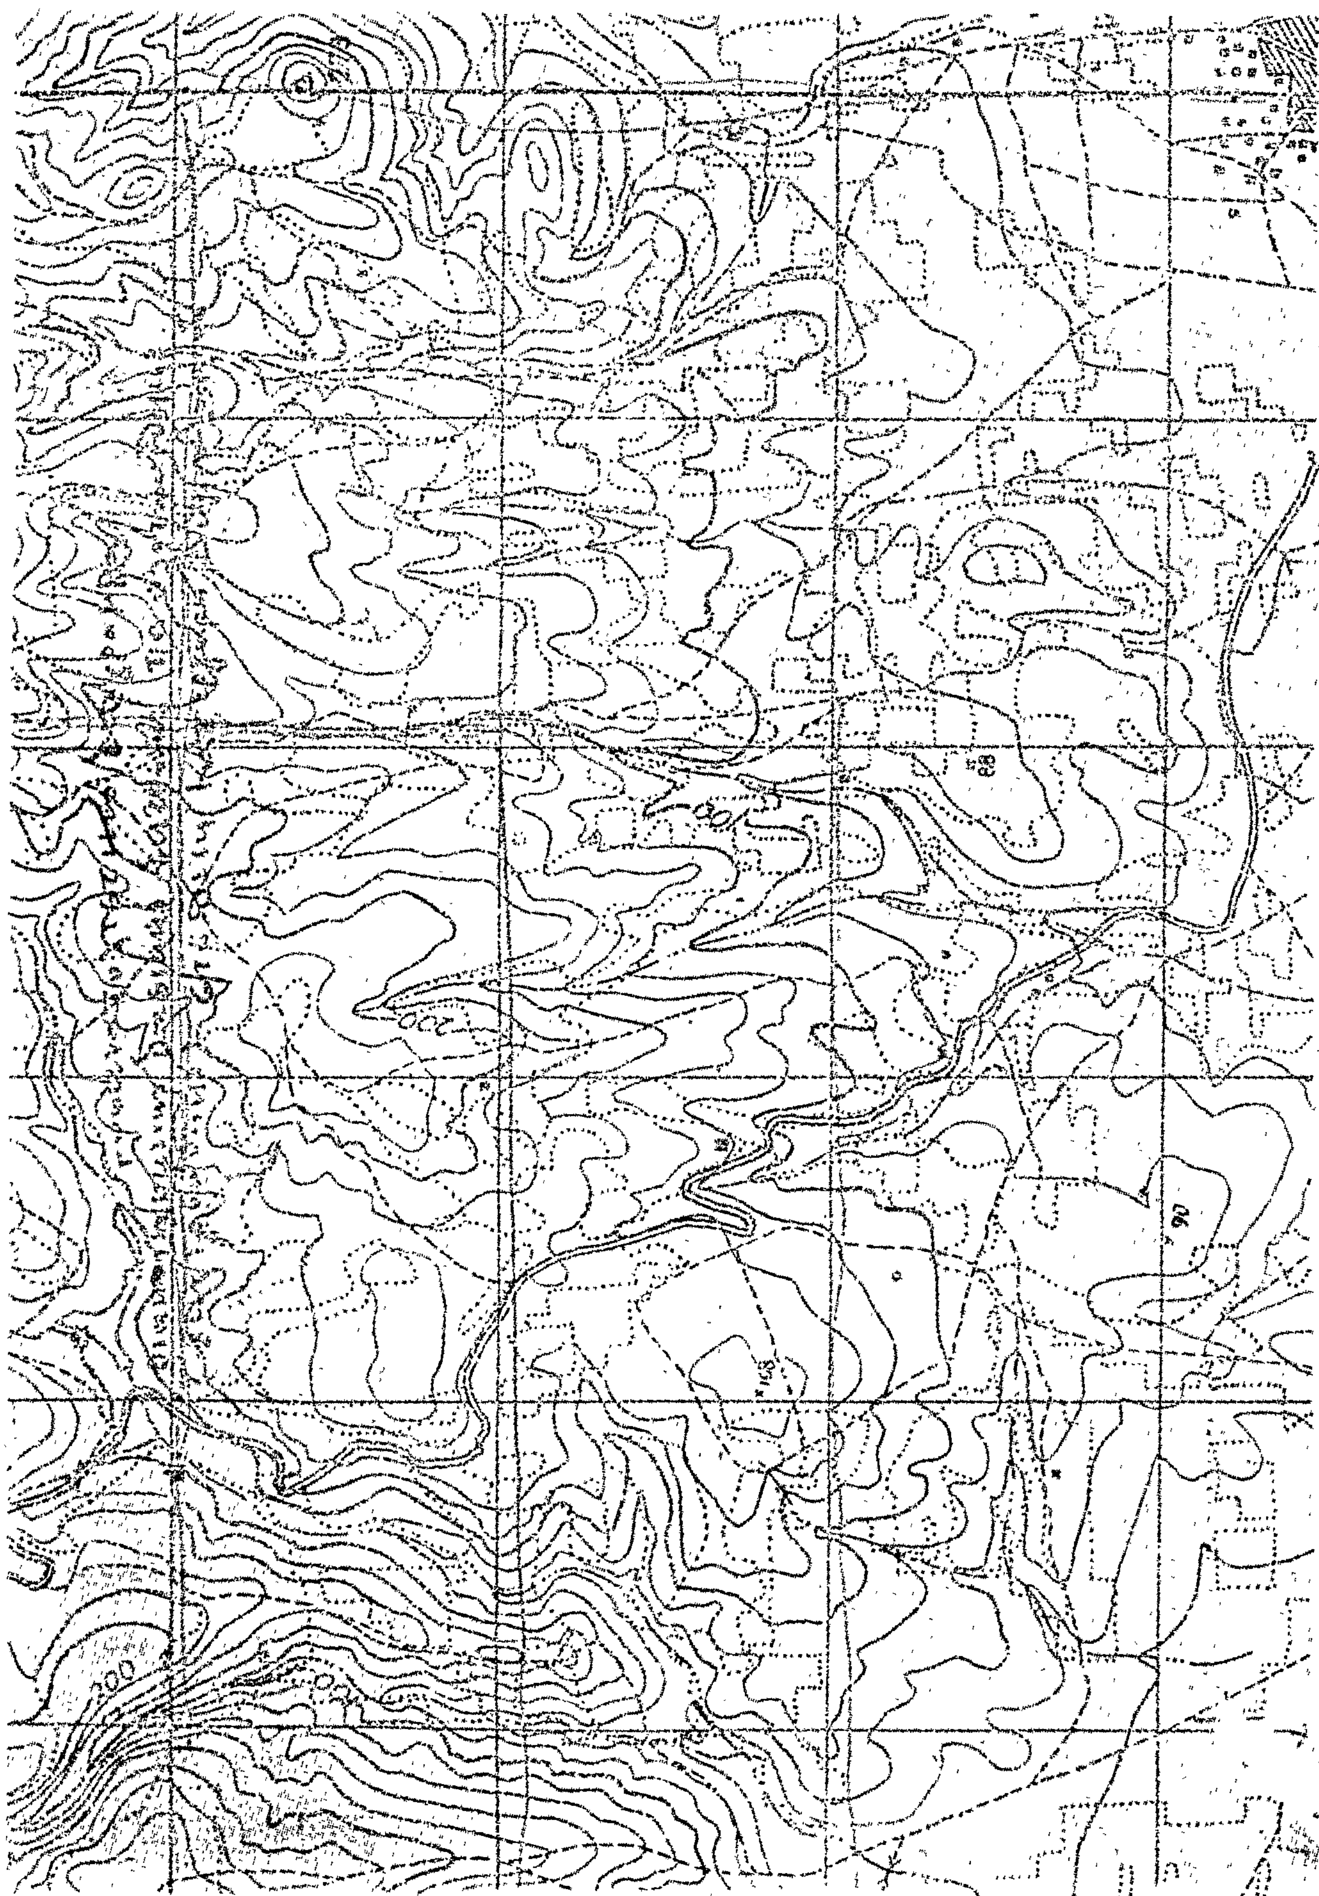


ΣΧΕΔΙΑΓΡΑΜΜΑ

καταληφθέντος και εκχερσωθέντος δάσους, από τον Σταύρο Νικήτα Γιαννέλη κάτοικο Χαλκίδος, στη θέση "ΚΑΤΕΡΓΑΡΗΣ" του διακατεχομένου δάσους Ψαχνών.

ΑΒΓΔΕΖΑ= Εκχερσωθείσα έκταση εμβαδού 1.431 τετρ.μ.

ΚΛΙΜΑΞ 1:750

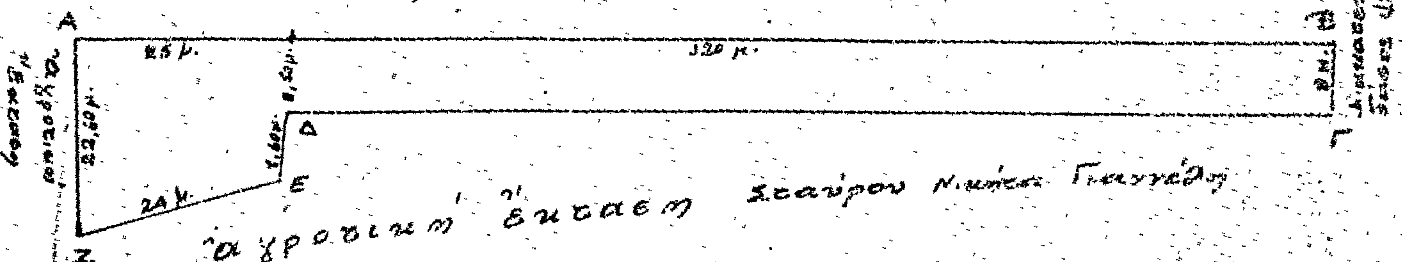

Ψαχνά 17/10/1980
Ο Συντάξας

Θεωρήθηκε 21-11-1980

Ο Δασάρχης

Κ. ΠΑΠΑΒΛΑΣΟΠΟΥΛΟΣ

'Αριθ. Δ.Δ. 2153 (3)

Περὶ κηρύξεως ὡς ἀναδασωτέας ἐκτάσεως 160 στρεμμάτων στὴ θέση «Λυσκοβίτσα–Δεμπρόβα τῆς Κοινότητας Φούφας, τοῦ Νομοῦ Κοζάνης.

Ο ΝΟΜΑΡΧΗΣ ΚΟΖΑΝΗΣ

Ἔχοντας ὑπόψη :

1. Τὶς περὶ διοικητικῆς ἀποκεντρώσεως διατάξεις.
2. Τὶς διατάξεις τοῦ Ν. 998/1979 «περὶ προστασίας τῶν δασῶν καὶ τῶν δασικῶν ἐν γένει ἐκτάσεων τῆς Χώρας» καὶ συγκεκριμένα : α) τοῦ ἄρθρου 41 παρ. 1, β) τοῦ ἄρθρου 38, παρ. 1.
3. Τὶς διαταγὲς τοῦ 'Υπουργείου Γεωργίας : α) 160417/1180/8.7.80 καὶ 182447/3049/24.9.80.
4. Τὴ Δ.4446/5.11.80 πρόταση τοῦ Δασαρχείου Κοζάνης περὶ κηρύξεως ἀναδασωτέας τῆς ἀναφερόμενης στὸ θέμα ἐκτάσεως, ἀποφασίζουμε :

Κηρύσσουμε ἀναδασωτέα, μὲ σκοπὸ τὴ διατήρηση τοῦ χαρακτήρα τοῦ δάσους καὶ δασικῆς ἐκτάσεως, τὴ δημόσια δασικὴ ἔκταση τῶν 160 στρεμμάτων ποὺ βρίσκεται στὴ θέση Λυσκοβίτσα–Δεμπρόβα τῆς Κοινότητας Φούφας καὶ προσδιορίζεται ἀπὸ τὰ στοιχεῖα (Α,Β,Γ,Δ,Ε,Ζ,Η,Θ,Α), ὅπως φαίνονται στὸ συνημμένο διάγραμμα, τὸ ὁποῖο ἀποτελεῖ ἀναπόσπαστο μέρος αὐτῆς καὶ ἔχει ὅρια :

'Ανατολικά : Μὲ χορτολιβαδικὴ ἔκταση Γαλάτειας.
Δυτικά: Μὲ ὅρια Κοινότητας Βαρικοῦ Ν. Φλωρίνης.
Βόρεια: Μὲ Δημόσια χορτολιβαδικὴ ἔκταση.
Νότια: Μὲ ἀγροὺς Κοινοτήτων Φούφας—Γαλάτειας.

'Η ἀποκατάσταση τῆς δασικῆς βλαστήσεως θὰ γίνει μὲ εἰδικὸ πρόγραμμα ποὺ θὰ καταρτίσει τὸ Δασαρχεῖο.

'Η ἀπόφαση αὐτὴ νὰ δημοσιευθεῖ στὴν 'Εφημερίδα τῆς Κυβερνήσεως.

Κοζάνη, 11 Νοεμβρίου 1980
'Ο Νομάρχης
ΓΡ. ΘΕΟΔΟΣΙΟΥ

ΑΠΟΣΠΑΣΜΑ ΧΑΡΤΟΥ

Περιοχής Κοινότητος Φούφας

Κλίμακα 1:50.000


Ανήκει στην 2153/11-11-80 απόφαση Νομάρχου Κοζάνης

Τοποδιάγραμμα εκτάσεως που λήφθηκε τη[illegible] Σεπτεμβρίου 1980

Κλίμακα 1:10000

Στρέμματα 180 (από στοιχεία Α,Β,Γ,Δ,Ε,Ζ,Η,Θ,Α)

Θέση: [illegible]

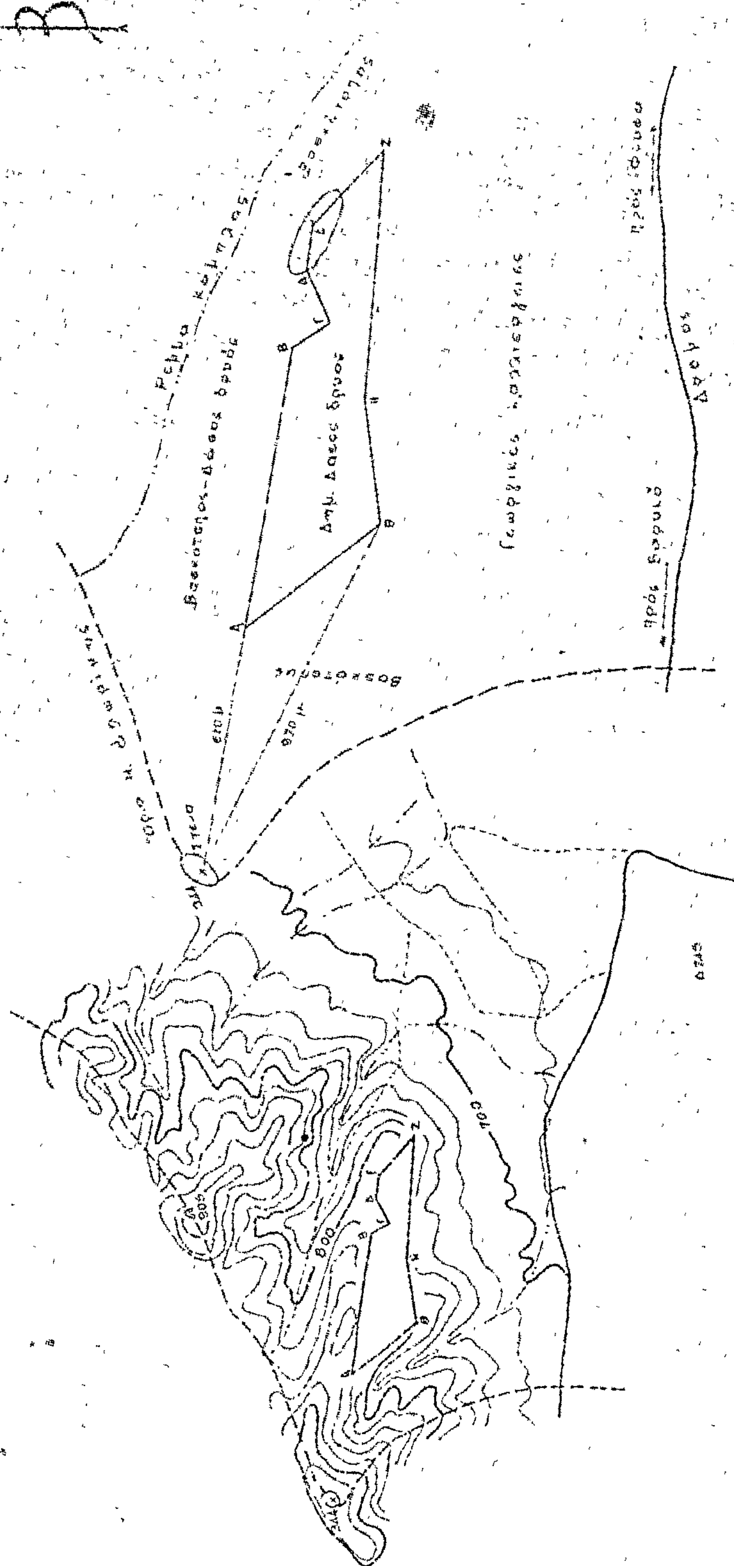

Κοζάνη 16-10-1980

Οι Τοπογράφοι

Χρ. Γαλανός

Νικ. Ζυγούρας

Ο Συντάκτης

Χ. Μιχταΐδης

Ο Δασάρχης Κοζάνης

'Αριθ. Δ.Δ. 2221 (4)

Περὶ κηρύξεως ὡς ἀναδασωτέας ἐκτάσεως 6 στρεμμάτων, στὴ θέση Δρόμος Κομνηνῶν τῆς Κοινότητας 'Ανατολικοῦ τοῦ Νομοῦ Κοζάνης.

Ο ΝΟΜΑΡΧΗΣ ΚΟΖΑΝΗΣ

"Εχοντας ὑπόψη :

1. Τὶς περὶ διοικητικῆς ἀποκεντρώσεως διατάξεις.
2. Τὶς διατάξεις τοῦ Ν. 998/1979 «περὶ προστασίας τῶν δασῶν καὶ τῶν δασικῶν ἐν γένει ἐκτάσεων τῆς Χώρας» καὶ συγκεκριμένα α) τοῦ ἄρθρου 41 παρ. 1, β) τοῦ ἄρθρου 38 παρ.1.
3. Τὶς διαταγὲς τοῦ Ὑπουργείου γεωργίας : α) 160417/1180/8.7.80, β) 182447/3049/24.9.80.
4. Τὴ Δ.4589/14.11.80 πρόταση τοῦ Δασαρχείου Κο-Κοζάνης περὶ κηρύξεως ἀναδασωτέας, τῆς ἀναφερόμενης στὸ θέμα ἐκτάσεως, ἀποφασίζουμε :

Κηρύσσουμε ἀναδασωτέα, μὲ σκοπὸ τὴ διατήρηση τοῦ χαρακτήρα τῆς δασικῆς ἐκτάσεως, τὴν Κοινοτικὴ Δασικὴ ἔκταση τῶν 6 στρεμμάτων, ποὺ βρίσκεται στὴ θέση Δρόμος Κομνηνῶν τῆς Κοινότητας 'Ανατολικοῦ, καὶ προσδιορίζεται ἀπὸ τὰ στοιχεῖα (Α,Β,Γ,Δ,Α), ὅπως φαίνονται στὸ συνημμένο διάγραμμα, τὸ ὁποῖο ἀποτελεῖ ἀναπόσπασμο μέρος τῆς ἀποφάσεως αὐτῆς καὶ ἔχει ὅρια :

'Ανατολικά : Μὲ δρόμο πρὸς Κομνηνά.
Δυτικά : Μὲ Κοινόχρηστη ἔκταση.
Βόρεια : Μὲ ἀγροτικὸ Δρόμο.
Νότια : Μὲ ρέμα Ξηροπόταμο.

Ἡ ἀποκατάσταση τῆς Δασικῆς βλαστήσεως θὰ γίνει μὲ εἰδικὸ πρόγραμμα ποὺ θὰ καταρτίσει τὸ Δασαρχεῖο Κοζάνης.


Ἡ ἀπόφαση αὐτὴ νὰ δημοσιευθεῖ στὴν 'Εφημερίδα τῆς Κυβερνήσεως.


Κοζάνη, 18 Νοεμβρίου 1980

Ὁ Νομάρχης
ΓΡ. ΘΕΟΔΟΣΙΟΥ

[illegible] 11.8.11 [illegible]
[illegible] ἐκτός [illegible] -1982
Κλίμακα 1:5.000
[illegible] (ὑπό στοιχεία Α,Β,Γ,Δ,Α.)
[illegible]
Θέση: Αποθήκες σιτηρών Ανατολικού

ΑΠΟΣΠΑΣΜΑ ΧΑΡΤΟΥ
Κλίμακα 1:50.000
Περιοχής Κοιν. Ανατολικού

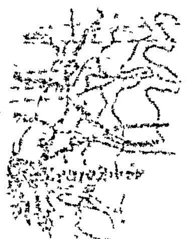

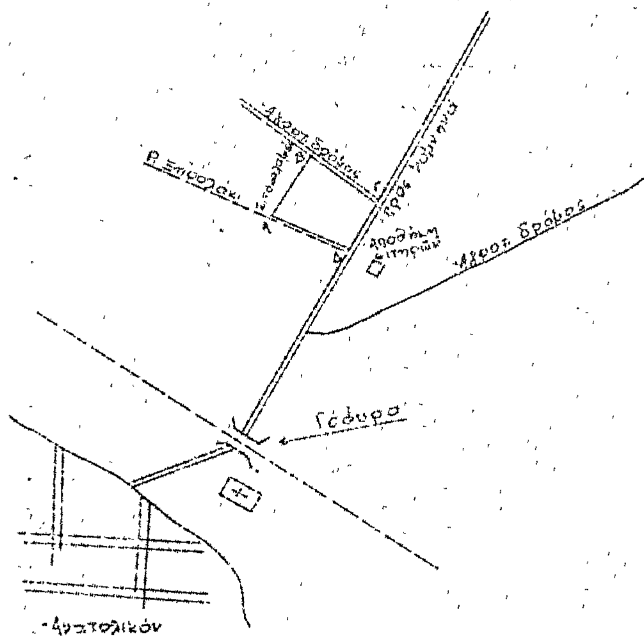

Κοζάνη 15-11-1980

Οι Τοπογράφοι
Χρ. Γαλιανός
Νικ. Ζυγούρας

Ὁ Συντάκτης
Χ. Μιχαηλίδης

Ὁ [illegible]
[illegible]

'Αριθ. Δ.Δ. 2151 (5)

Περὶ κηρύξεως ὡς ἀναδασωτέας ἐκτάσεως 320 στρεμμάτων, στὴ θέση «Τσαλιὰ ἢ Τσάκνα, τῆς Κοινότητας 'Αγ. Χαραλάμπους, τοῦ Νομοῦ Κοζάνης.

Ο ΝΟΜΑΡΧΗΣ ΚΟΖΑΝΗΣ

Έχοντας ὑπόψη :

1. Τὶς περὶ διοικητικῆς ἀποκεντρώσεως διατάξεις.

2. Τὶς διατάξεις τοῦ Ν. 998/1979 «περὶ προστασίας τῶν δασῶν καὶ τῶν δασικῶν ἐν γένει ἐκτάσεων τῆς Χώρας» καὶ συγκεκριμένα :

α) τοῦ ἄρθρου 41 παρ. 1

β) τοῦ ἄρθρου 38 παρ. 1.

3. Τὶς δ/γὲς τοῦ 'Υπουργείου Γεωργίας : α) 160417/1180/8.7.80, β) 182447/3049/24.9.80.

4. Τὴν Δ. 4448/5.11.80 πρόταση τοῦ Δασαρχείου Κοζάνης, περὶ κηρύξεως ἀναδασωτέας, τῆς ἀναφερόμενης στὸ θέμα ἐκτάσεως, ἀποφασίζουμε :

Κηρύσσουμε ἀναδασωτέα, μὲ σκοπὸ τὴ διατήρηση τοῦ χαρακτήρα τοῦ δάσους, τὴν Κοινοτικὴ δασικὴ ἔκταση τῶν 320 στρεμμάτων, ποὺ βρίσκεται στὴ θέση Τσάκνα ἢ Τσαλιὰ τῆς Κοινότητας 'Αγ. Χαραλάμπους καὶ προσδιορίζεται ἀπὸ τὰ στοιχεῖα (ΑΒΓΔΕΖΗΘΙΑ) καὶ α,β,γ,δ,α, ὅπως φαίνονται στὸ συνημμένο διάγραμμα, τὸ ὁποῖο ἀποτελεῖ ἀναπόσπαστο μέρος τῆς ἀποφάσεως αὐτῆς καὶ ἔχει ὅρια :

'Ανατολικά : Μὲ δρόμο πρὸς πατατοχώραφα 'Αγ. Χαραλάμπους.

Δυτικά : Μὲ δρόμο πρὸς χωράφια Βοσκοχωρίου.

Βόρεια : Μὲ ρέμα Γιατάκι.

Νότια : Μὲ ἀνώνυμο ρέμα ποὺ κατέρχεται ἀπὸ τὴν ὀμβροδεξαμενή.


'Η ἀποκατάσταση τῆς δασικῆς βλαστήσεως θὰ γίνει μὲ εἰδικὸ πρόγραμμα, ποὺ θὰ καταρτίσει τὸ Δασαρχεῖο Κοζάνης.

'Η ἀπόφαση αὐτὴ νὰ δημοσιευθεῖ στὴν 'Εφημερίδα τῆς Κυβερνήσεως.

Κοζάνη, 11 Νοεμβρίου 1980

'Ο Νομάρχης

ΓΡ. ΘΕΟΔΟΣΙΟΥ

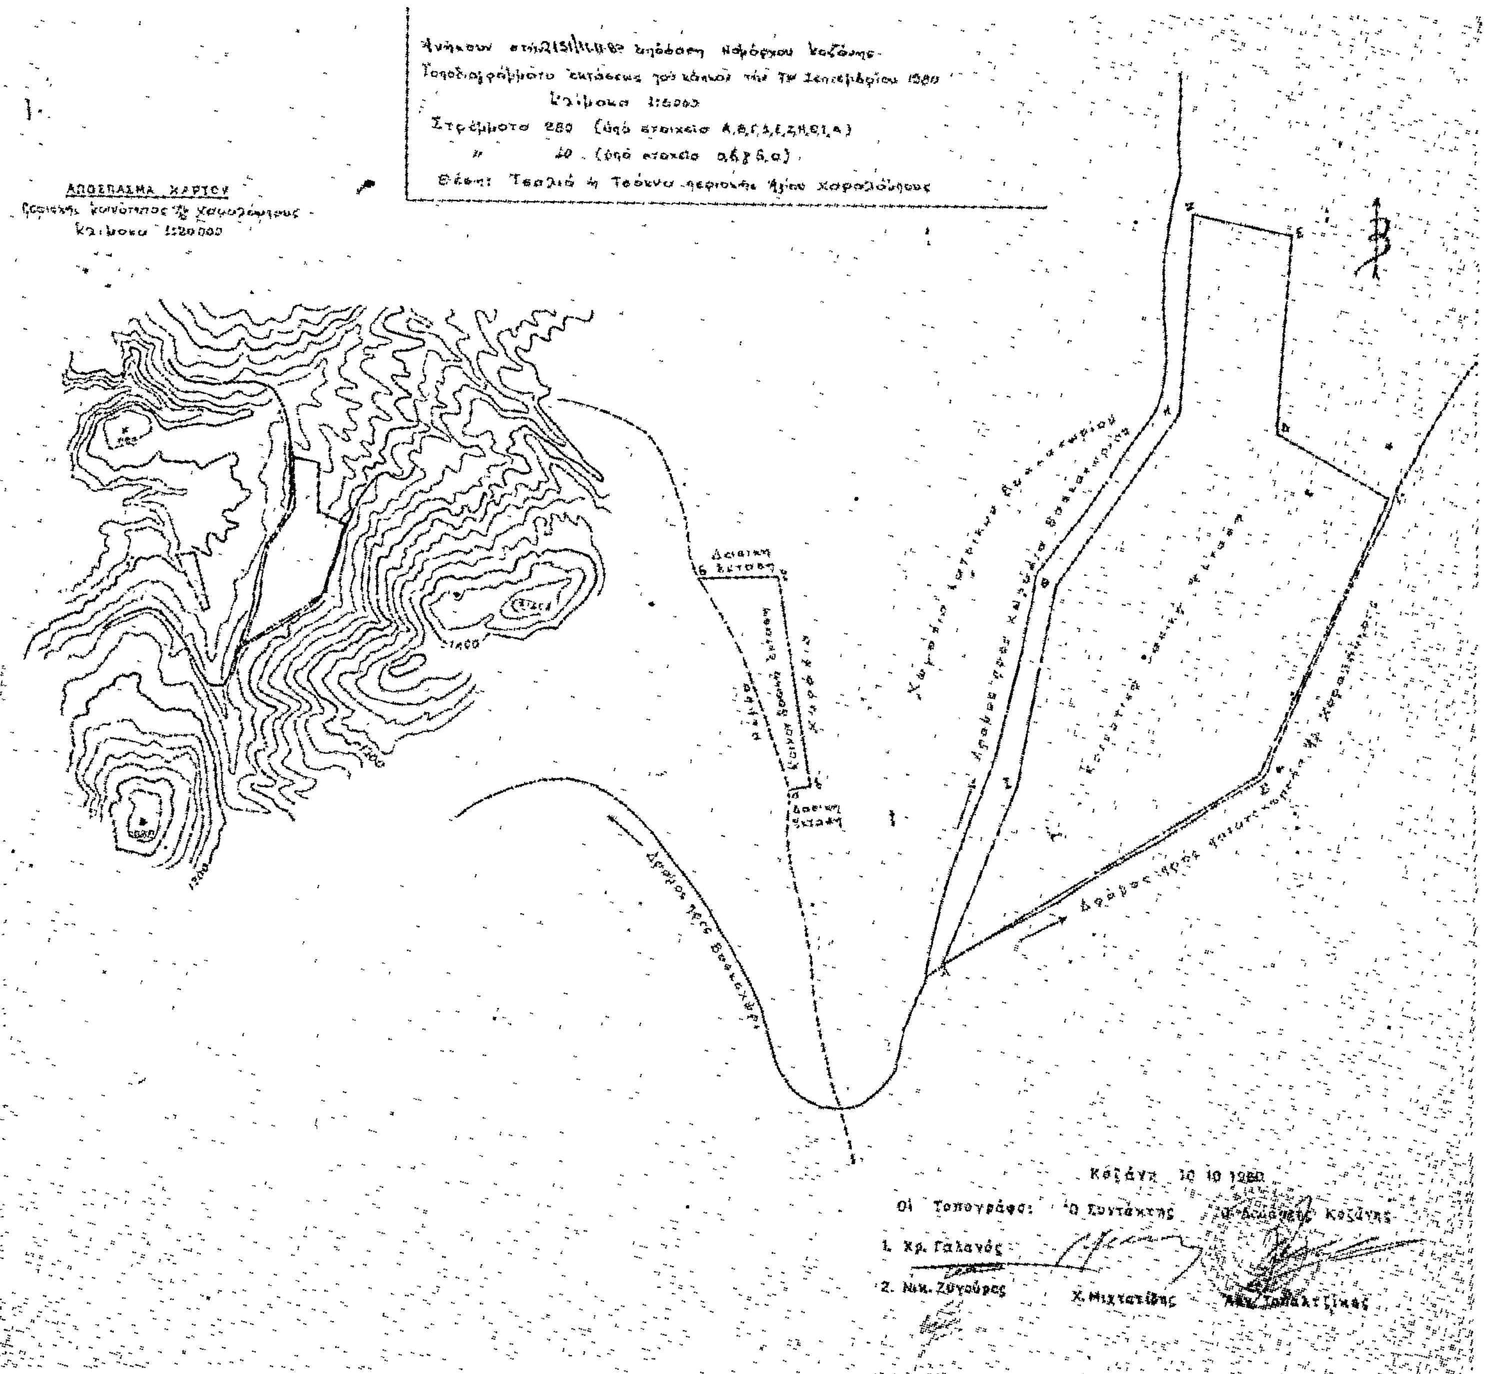
Κλίμακα 1:5000
Στρέμματα 280 (ἀπό στοιχεῖα Α,Β,Γ,Δ,Ε,Ζ,Η,Θ,Ι,Α)
» 40 (ἀπό στοιχεῖα α,β,γ,δ,α)
ΑΠΟΣΠΑΣΜΑ ΧΑΡΤΟΥ
Κλίμακα 1:20000
Δρόμος πρὸς Βοσκοχώρι
Κοζάνη 10.10.1980
Οἱ Τοπογράφοι:
Ὁ Συντάκτης
1. Χρ. Γαλανός
2. Νικ. Ζυγούρας

Ἀριθ. 2216 (6)

Περὶ κηρύξεως ὡς ἀναδασωτέας ἐκτάσεως 28 στρεμμάτων, στὴ θέση "Αγιος Γεώργιος–Κοντοκλάδι, τῆς Κοινότητας Τρανοβάλτου, τοῦ Νομοῦ Κοζάνης.

Ο ΝΟΜΑΡΧΗΣ ΚΟΖΑΝΗΣ

"Εχοντας ὑπόψη :

1. Τὶς περὶ διοικητικῆς ἀποκεντρώσεως διατάξεις.
2. Τὶς διατάξεις τοῦ Ν. 998/1979 «περὶ προστασίας τῶν δασῶν καὶ τῶν δασικῶν ἐν γένει ἐκτάσεων τῆς Χώρας» καὶ συγκεκριμένα : α) τοῦ ἄρθρου 41 παρ. 1, β) τοῦ ἄρθρου 38, παρ. 1.
3. Τὶς διαταγὲς τοῦ Ὑπουργείου Γεωργίας.
4. Τὴ Δ.4586/14.11.80 πρόταση τοῦ Δασαρχείου Κοζάνης, περὶ κηρύξεως ἀναδασωτέας, τῆς ἀναφερόμενης στὸ θέμα ἐκτάσεως, ἀποφασίζουμε :

Κηρύσσουμε ἀναδασωτέα, μὲ σκοπὸ τὴ διατήρηση τοῦ χαρακτήρα τῆς Δασικῆς ἐκτάσεως, τὴν ΔΑΠ δασικὴ ἔκταση τῶν 28 στρεμμάτων, ποὺ βρίσκεται στὴ θέση "Αγ. Γεώργιος Κοντοκλάδι, τῆς Κοινότητας Τρανοβάλτου καὶ προσδιορίζεται ἀπὸ τὰ στοιχεῖα 1) (ΑΒΓΔΕΖΗΑ) 2) (ΘΙΚΛΜΝΞΟΠΘ) καὶ 3) (ΡΣΤΥΡ), ὅπως φαίνονται στὸ συνημμένο διάγραμμα τὸ ὁποῖο ἀποτελεῖ ἀναπόσπαστο μέρος τῆς ἀποφάσεως αὐτῆς, καὶ ἔχει ὅρια :

Α'. ἔκταση (ΑΒΓΔΕΖΗΑ) Β' ἔκταση (ΘΙΚΛΜΝΞΟΠ) Γ'. ἔκταση (ΡΣΤΥΡ)

Βόρεια : Μὲ θαμνοσκεπὴ ἔκταση : Μεσιτοκαλαμιές, μὲ ἀγροτικὸ δρόμο.

Δυτικά : Μεσιτοκαλαμιές : μὲ θαμνοσκεπὴ ἔκταση, μὲ γεωργικὲς ἐκτάσεις. μὲ δάσος Δρυός.

'Ανατολικά : Μὲ γεωργικὴ ἔκταση, μὲ δάσος Δρυός.

Νότια : Μὲ χορτολιβαδικὴ ἔκταση, μὲ ἀγροτικὸ δρόμο, μὲ γεωργικὴ ἔκταση.

Ἡ ἀποκατάσταση τῆς Δασικῆς βλαστήσεως θὰ γίνει μὲ φυσικὴ ἀναγέννηση.

Ἡ ἀπόφαση αὐτὴ νὰ δημοσιευθεῖ στὴν 'Εφημερίδα τῆς Κυβερνήσεως.

Κοζάνη, 18 Νοεμβρίου 1980

Ὁ Νομάρχης
ΓΡ. ΘΕΟΔΟΣΙΟΥ

'Αριθ. Δ.Δ. 2150 (7)

Περὶ κηρύξεως ὡς ἀναδασωτέας ἐκτάσεως 520 στρεμμάτων στὴ θέση «Κιος-Τεπὲς» τῆς Κοινότητας Κοιλάδας, τοῦ Νομοῦ Κοζάνης.

Ο ΝΟΜΑΡΧΗΣ ΚΟΖΑΝΗΣ

Ἔχοντας ὑπόψη :

1. Τὶς περὶ διοικητικῆς ἀποκεντρώσεως διατάξεις.
2. Τὶς διατάξεις τοῦ Ν. 998/1979 «περὶ προστασίας τῶν δασῶν καὶ τῶν δασικῶν ἐν γένει ἐκτάσεων τῆς Χώρας» καὶ συγκεκριμένα : α) τοῦ ἄρθρου 41, παρ. 1, β) τοῦ ἄρθρου 38, παρ. 1.
3. Τὶς διαταγὲς τοῦ 'Υπουργείου Γεωργίας : α) 160417/1180/8.7.80, β) 182447/3049/24.9.80.
4. Τὴ Δ.4445/5.11.80 πρόταση τοῦ Δασαρχείου Κοζάνης περὶ κηρύξεως ἀναδασωτέας τῆς ἀναφερόμενης στὸ θέμα ἐκτάσεως, ἀποφασίζουμε :

Κηρύσσουμε ἀναδασωτέα μὲ σκοπὸ τὴ διατήρηση τοῦ χαρακτήρα τοῦ Δάσους, τὴν Κοινόχρηστη ἐπικιστικὴ Δασικὴ ἔκταση, τῶν 520 στρεμμάτων ποὺ βρίσκεται στὴ θέση «Κιὸς-Τεπὲς» τῆς Κοινότητας Κοιλάδας καὶ προσδιορίζεται ἀπὸ τὰ στοιχεῖα Α,Β,Γ,Δ,Ε,Ζ,Η,Θ,Ι,Κ,Λ,Α, ὅπως φαίνονται στὸ συνημμένο διάγραμμα, τὸ ὁποῖο ἀποτελεῖ ἀναπόσπαστο μέρος τῆς ἀποφάσεως αὐτῆς καὶ ἔχει ὅρια :

'Ανατολικά : Μὲ ὅρια ἐκτάσεως ποὺ δὲν κάηκε.
Δυτικά : Μὲ ὅριο ἐκτάσεως ποὺ δὲν κάηκε.
Βόρεια : Μὲ καλλιεργούμενες ἀγροὺς 'Ιωαν. Ποτσίδη, Κων. Ποτακίδη κλπ.
Νότια : Μὲ ὕψωμα Κιὸς-Τεπὲς» μὴ κειμένη ἔκταση.

'Η ἀποκατάσταση τῆς δασικῆς βλαστήσεως θὰ γίνει μὲ εἰδικὸ πρόγραμμα ποὺ θὰ καταρτίσει τὸ Δασαρχεῖο Κοζάνης.

'Η ἀπόφαση αὐτὴ νὰ δημοσιευθεῖ στὴν 'Εφημερίδα τῆς Κυβερνήσεως.

Κοζάνη, 8 Νοεμβρίου 1980


'Ο Νομάρχης
ΓΡ. ΘΕΟΔΟΣΙΟΥ

ΑΠΟΣΠΑΣΜΑ ΧΑΡΤΟΥ

Προς Κοζάνη

Εθνική Οδός

Αγρός

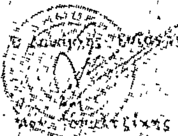

ΑΝΑΚΟΙΝΩΣΕΙΣ

'Αριθ. 3152 (8)

Περὶ ἀνακοινώσεως παρακαταθέσεως ἀποζημιώσεως ἀπὸ ἀναγκαστικὴ ἀπαλλοτρίωση ἐπαρχιακῆς ὁδοῦ Κονισκοῦ — Γερακαρίου.

Ο ΠΡΟΕΔΡΟΣ
ΤΟΥ ΝΟΜΑΡΧΙΑΚΟΥ ΤΑΜΕΙΟΥ ΤΡΙΚΑΛΩΝ

1. Σύμφωνα μὲ τὶς διατάξεις τῶν ἄρθρων 7 καὶ 8 τοῦ Ν.Δ. 797/1971 «περὶ ἀναγκαστικῶν ἀπαλλοτριώσεων», πληροφοροῦμε ὅλους ὅσους:

α) Ἔχουν δικαιώματα κυριότητας ἢ ἄλλα ἐμπράγματα δικαιώματα στὰ ἀκίνητα ποὺ ἀπαλλοτριώθηκαν μὲ τὴν 3398/28.3.1979 ἀπόφαση τοῦ Νομάρχη Τρικάλων (ΦΕΚ 235/18.4.79, τ. Δ'), γιὰ τὴ βελτίωση τῆς ὁδοῦ Κονισκοῦ—Γερακαρίου καὶ β) ἔχουν ἐγγράψει ὑποθήκη ἢ ἔχουν ἐπιβάλει κατάσχεση ἢ μὲ ὁποιοδήποτε τρόπο διεκδικοῦν τὰ ἀπαλλοτριωθέντα ἀκίνητα ὅτι ἡ ἀποζημίωση, ποὺ καθόρισε τὸ Μονομελὲς Πρωτοδικεῖο Τρικάλων, μὲ τὴν ἀπόφασή του 559/11.10.1979 γιὰ ὅλα τὰ ἀκίνητα ἢ γιὰ ὁρισμένα μόνο ἀκίνητα, καὶ τὰ ὑπερκείμενα αὐτῶν, ποὺ φαίνονται στὸ ἀπὸ 14.2.1979 κτηματολογικὸ διάγραμμα καὶ στὸ σχετικὸ κτηματολογικὸ πίνακα ποὺ σύνταξε ὁ ἐργοδηγὸς Δ/Ε. Βασίλειος Κελεπούρης καὶ θεώρησε ἡ ἁρμόδια Ὑπηρεσία τῆς Δ/νσεως Τεχνικῶν Ὑπηρεσιῶν Ν. Τρικάλων, ἔχει κατατεθεῖ στὸ Ταμεῖο Παρακαταθηκῶν καὶ Δανείων καὶ ἔχει ἐκδοθεῖ τὸ 4687/26.11.80 γραμμάτιο συστάσεως παρακαταθήκης τοῦ Γραφείου Παρακαταθηκῶν Καλαμπάκας, γιὰ 19.500 δραχμές.

2. Ἡ ἀποζημίωση αὐτὴ εἶναι ἀποδοτέα στοὺς δικαιούχους ποὺ θὰ ἀναγνωρισθοῦν σύμφωνα μὲ τὸ Νόμο.

Ἡ ἀνακοίνωση αὐτὴ νὰ δημοσιευθεῖ στὴν Ἐφημερίδα τῆς Κυβερνήσεως.

Τρίκαλα, 2 Δεκεμβρίου 1980

Ὁ Πρόεδρος
Π. ΤΣΙΑΚΙΡΙΔΗΣ

'Αριθ. 24855 (9)

Περὶ εἰδοποιήσεως παρακαταθέσεως ἀπὸ τὴ ΔΕΗ ἀποζημιώσεως γιὰ ἀναγκαστικὴ ἀπαλλοτρίωση ἀκινήτων στὸ Νομὸ Κοζάνης. Γ.Μ. 400 KV ΚΥΤ Θεσσαλονίκης-ΚΥΤ Πτολεμαΐδος (Παραλλαγὴ-Νέα Εἴσοδος στὸ ΚΥΤ Καρδιᾶς Ἐγκατάσταση ἀριθ. 334 πύργου).

ΔΗΜΟΣΙΑ ΕΠΙΧΕΙΡΗΣΙΣ ΗΛΕΚΤΡΙΣΜΟΥ

Σύμφωνα μὲ τὶς διατάξεις τῶν ἄρθρων 7 καὶ 8 τοῦ Ν.Δ. 797/71 «περὶ ἀναγκαστικῶν ἀπαλλοτριώσεων» πληροφοροῦμε ὅλους ὅσους :

α) Ἔχουν δικαιώματα κυριότητας ἢ ἄλλα ἐμπράγματα δικαιώματα, ἢ

β) Ἔχουν ἐγγράψει ὑποθήκη ἢ ἔχουν ἐπιβάλλει κατάσχεση ἢ μὲ ὁποιοδήποτε τρόπο διεκδικοῦν τὰ ἀκίνητα ποὺ βρίσκονται στὶς Κοινότητες Ποντοκώμης καὶ Μαυροδενδρίου τοῦ Νομοῦ Κοζάνης καὶ ἔχουν ἀπαλλοτριωθεῖ μὲ τὴν Β1323/1304/5.9.79 (ΦΕΚ Δ' 588/20.10.79) ἀπόφαση τῶν Ὑπουργῶν Οἰκονομικῶν καὶ Βιομηχανίας-Ἐνεργείας γιὰ τὴν Γ.Μ. 400 KV ΚΥΤ Θεσσαλονίκης-ΚΥΤ Πτολεμαΐδος (Παραλλαγὴ-Νέα εἴσοδος στὸ ΚΥΤ Καρδιᾶς-Ἐγκατάσταση ἀριθ. 334 πύργου) τὰ ἑξῆς :

Ἡ ἀποζημίωση ποὺ καθόρισε ἡ 579/80 ἀπόφαση τοῦ Μονομελοῦς Πρωτοδικείου Κοζάνης γιὰ τὰ ἀνωτέρω ἀκίνητα καὶ γιὰ τὰ συστατικὰ καὶ παραρτήματα αὐτῶν, ἔχει κατατεθεῖ στὸ Ταμεῖο Παρακαταθηκῶν καὶ Δανείων μὲ τὸ 610782/8.12.1980 γραμμάτιο συστάσεως παρακαταθήκης, ποσοῦ δραχμῶν ἔξη χιλιάδων τριακοσίων ἑξήντα ἔξη (6.366).

Τὰ ἀνωτέρω ἀκίνητα εἰκονίζονται στὸ 31377/78)φύλλο 18Α) κτηματολογικὸ διάγραμμα-πίνακα.

Ἡ ἀνωτέρω ἀποζημίωση εἶναι ἀποδοτέα στοὺς δικαιούχους ποὺ θὰ ἀναγνωρισθοῦν σύμφωνα μὲ τὸ νόμο.

Ἀθῆναι, 13 Δεκεμβρίου 1980

Ὁ Νομικὸς Σύμβουλος
Γ. Δ. ΜΗΛΑΣ

'Αριθ. 24856 (10)

Περὶ εἰδοποιήσεως παρακαταθέσεως ἀπὸ τὴ ΔΕΗ ἀποζημιώσεως γιὰ ἀναγκαστικὴ ἀπαλλοτρίωση ἀκινήτων στὸ Νομὸ Σερρῶν Γ.Μ. 150 KV Σέρρες-Ἴασμος (Τμῆμα Ν. Σερρῶν).

ΗΜΟΣΙΑ ΕΠΙΧΕΙΡΗΣΙΣ ΗΛΕΚΤΡΙΣΜΟΥ

Σύμφωνα μὲ τὶς διατάξεις τῶν ἄρθρων 7 καὶ 8 τοῦ Ν.Δ. 797/71 «περὶ ἀναγκαστικῶν ἀπαλλοτριώσεων» πληροφοροῦμε ὅλους ὅσους :

α) Ἔχουν δικαιώματα κυριότητας ἢ ἄλλα ἐμπράγματα δικαιώματα, ἢ

β) Ἔχουν ἐγγράψει ὑποθήκη ἢ ἔχουν ἐπιβάλει κατάσχεση ἢ μὲ ὁποιοδήποτε τρόπο διεκδικοῦν τὰ ἀκίνητα ποὺ βρίσκονται στὸ Νομὸ Σερρῶν καὶ ἔχουν ἀπαλλοτριωθεῖ μὲ τὴν Β270/306/20.2.80 (ΦΕΚ Δ' 208/31.3.80) ἀπόφαση τῶν Ὑπουργῶν Οἰκονομικῶν καὶ Βιομηχανίας-Ἐνεργείας γιὰ τὴν ἐγκατάσταση Γ.Μ. 150 KV Σέρρες-Ἴασμος (τμῆμα Ν. Σερρῶν) τὰ ἑξῆς :

Ἡ ἀποζημίωση ποὺ καθόρισε ἡ 265/1980 ἀπόφαση τοῦ Μονομελοῦς Πρτοδικείου Σερρῶν γιὰ τὰ ἀνωτέρω ἀκίνητα καὶ γιὰ τὰ συστατικὰ καὶ παραρτήματα αὐτῶν, ἔχει κατατεθεῖ στὸ Ταμεῖο Παρακαταθηκῶν καὶ Δανείων μὲ τὸ 610779 8.12.1980 γραμμάτιο συστάσεως παρακαταθήκης, ποσοῦ δραχμῶν τετρακοσίων ἑβδομήντα ἐννέα χιλιάδων ὀγδόντα (479.080).

Τὰ ἀνωτέρω ἀκίνητα εἰκονίζονται στὸ 52338/79 (φ. 1-7 καὶ 7Α) κτηματολογικὸ διάγραμμα - πίνακα.

Ἡ ἀνωτέρω ἀποζημίωση εἶναι ἀποδοτέα στοὺς δικαιούχους ποὺ θὰ ἀναγνωρισθοῦν σύμφωνα μὲ τὸ νόμο.

Ἀθῆναι, 13 Δεκεμβρίου 1980

Ὁ Νομικὸς Σύμβουλος
Γ. Δ. ΜΗΛΑΣ

ΑΠΟ ΤΟ ΕΘΝΙΚΟ ΤΥΠΟΓΡΑΦΕΙΟ